

EM_101_EMPLAÇAMENT
EM_102_DINAR DIUMENGE DE PASQUA


EX_201_PLANTA BAIXA
EX_202_PLANTA PRIMERA

EX_301_ALÇAT SUD
EX_302_ALÇAT EST
EX_303_ALÇAT OEST

EX_401_SECCIÓ A
EX_402_SECCIÓ B
EX_403_SECCIÓ C

UNA PASQUA A DISTÀNCIA
LA BOSCANA - SANT JULIÀ DE VILATORATA



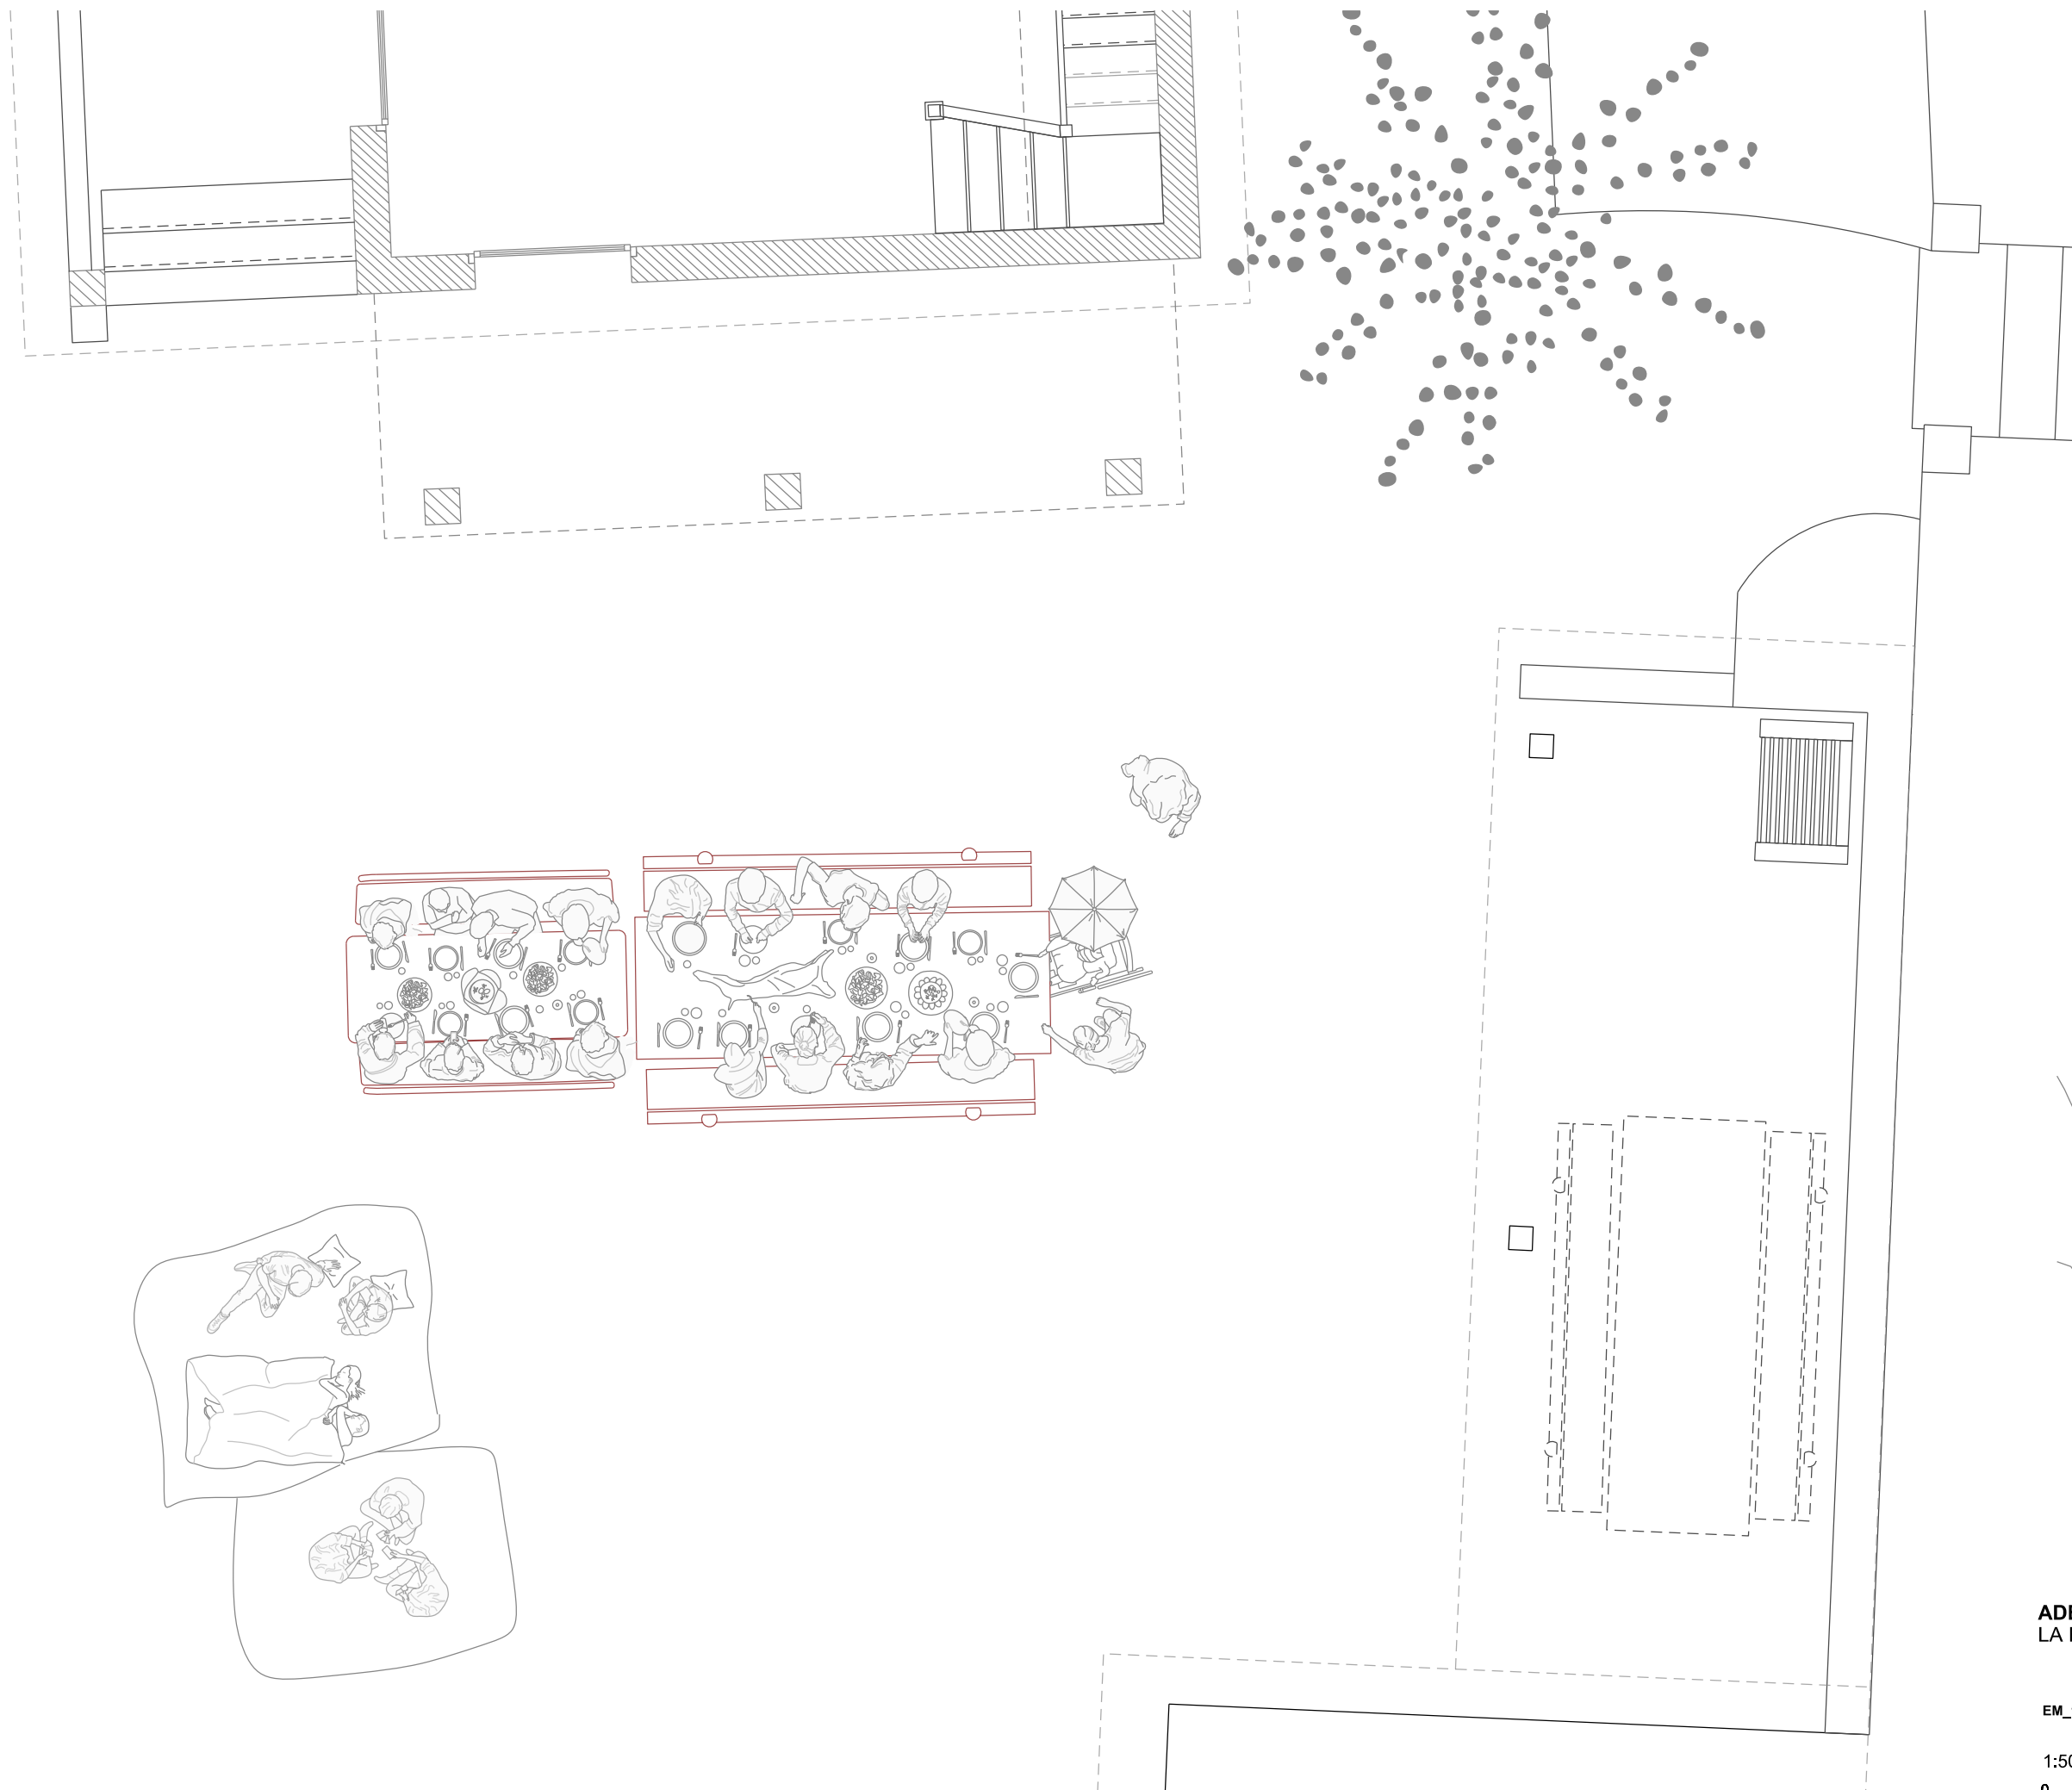

ADEQUACIÓ ESPAIS ADJACENTS A L'EDIFICACIÓ LA BOSCANA - SANT JULIÀ DE VILATORATA

EM_102


1:50

0 0.5 1



HELENA MAJÓ YLLA-CATALÀ
PROJECTE BÀSIC
PRIMAVERA 2020

1_DEFINICIÓ GENERAL
1.2_DINAR DIUMENGE DE PASQUA
MEMÒRIA GRÀFICA
ANÀLISI

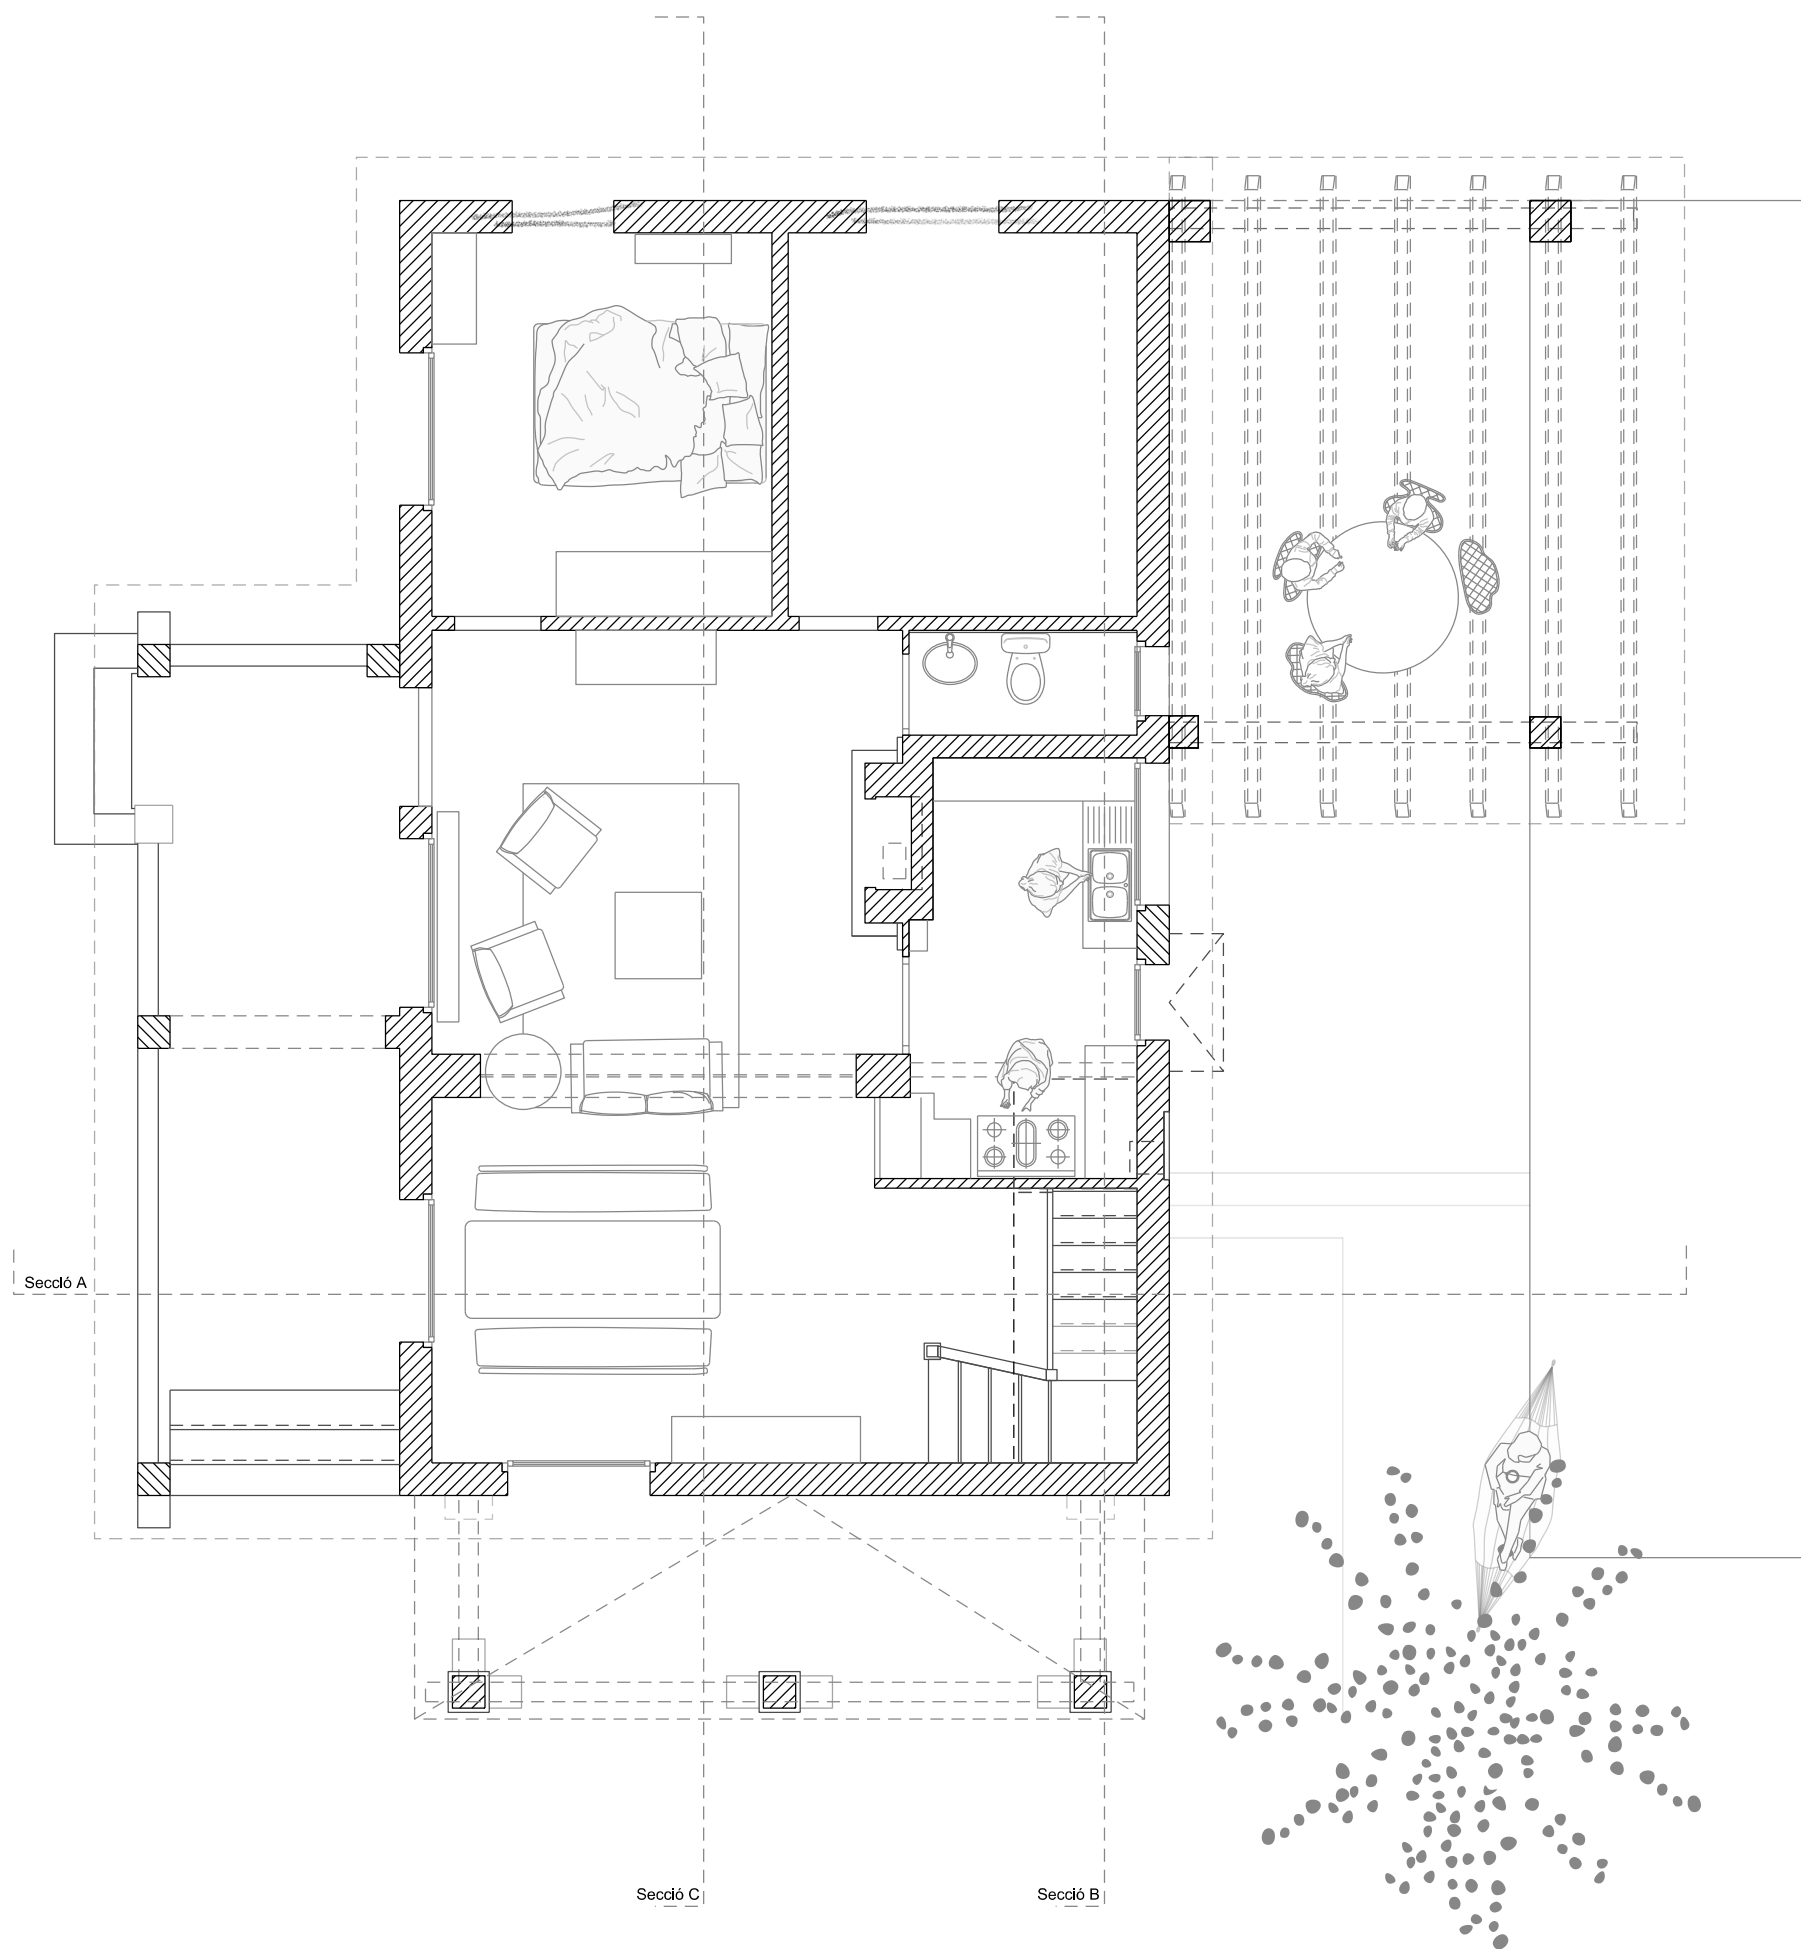

ADEQUACIÓ ESPAIS ADJACENTS A L'EDIFICACIÓ
LA BOSCANÀ - SANT JULIÀ DE VILATORATA


EX_201

1:75



HELENA MAJÓ YLLA-CATALÀ
 PROJECTE BÀSIC
 PRIMAVERA 2020

2_EDIFICACIÓ EXISTENT
2.1_PLANTA BAIXA
 MEMÒRIA GRÀFICA
 ANÀLISI

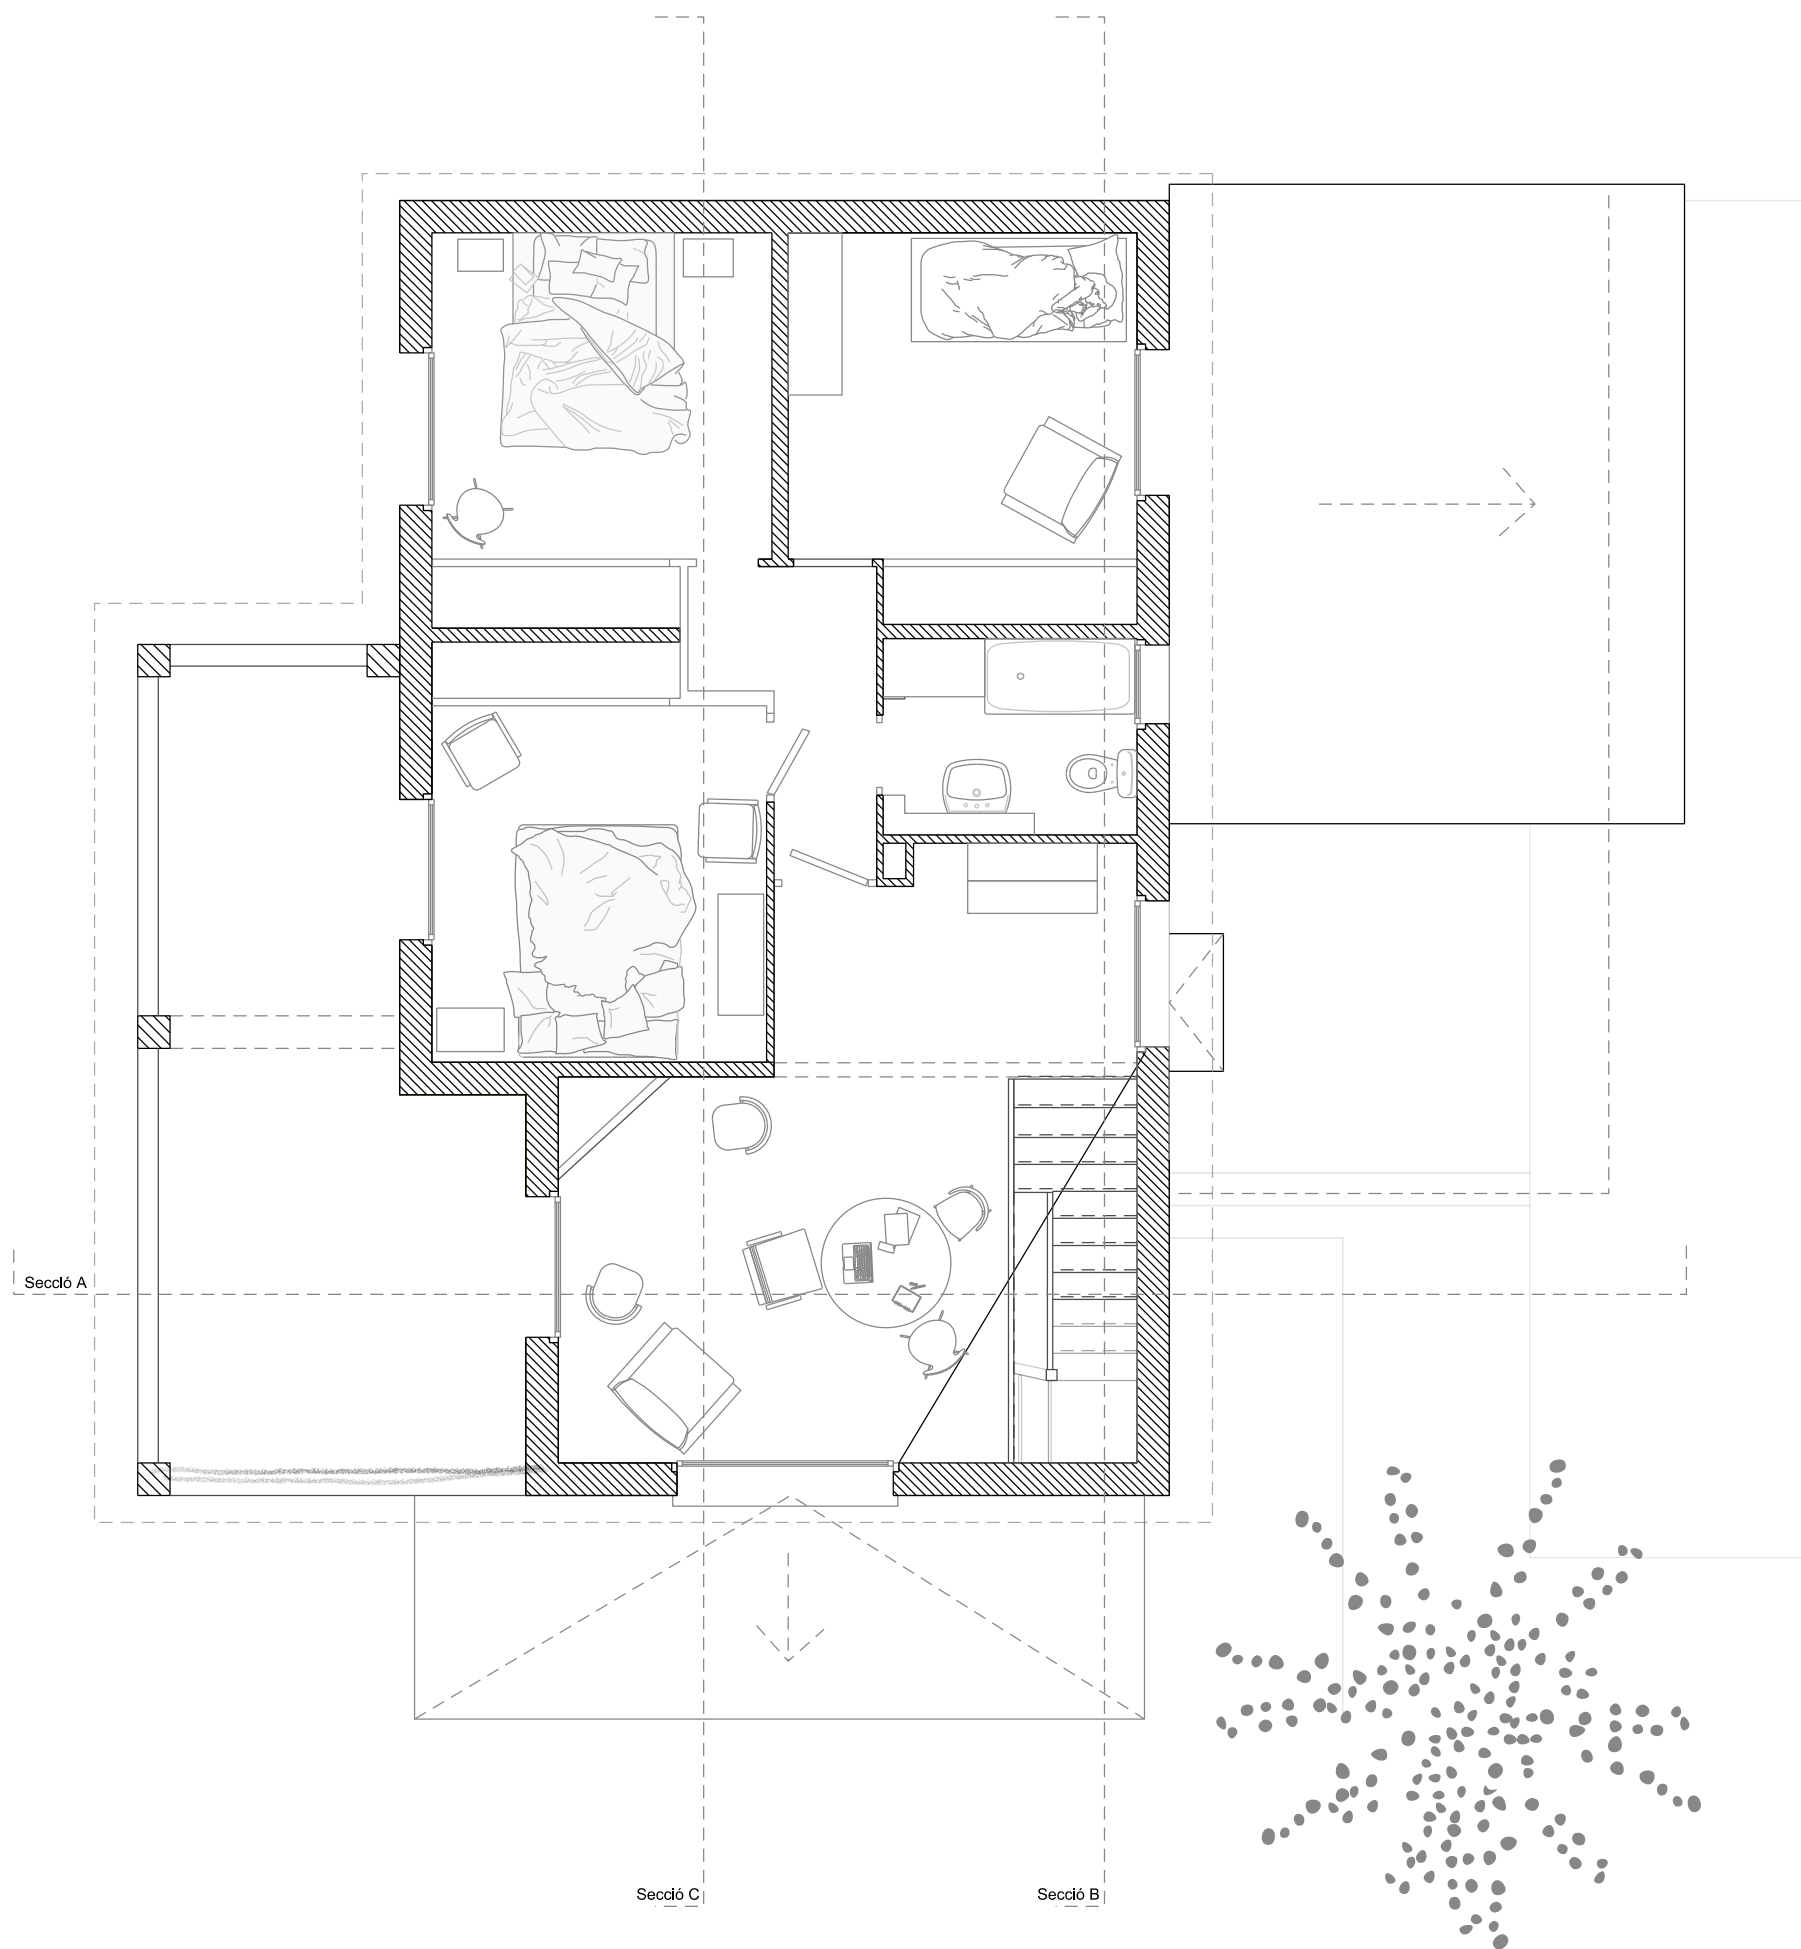

ADEQUACIÓ ESPAIS ADJACENTS A L'EDIFICACIÓ
LA BOSCANÀ - SANT JULIÀ DE VILATORATA


EX_202

1:75



HELENA MAJÓ YLLA-CATALÀ
 PROJECTE BÀSIC
 PRIMAVERA 2020

2_EDIFICACIÓ EXISTENT
2.2_PLANTA PRIMERA
 MEMÒRIA GRÀFICA
 ANÀLISI

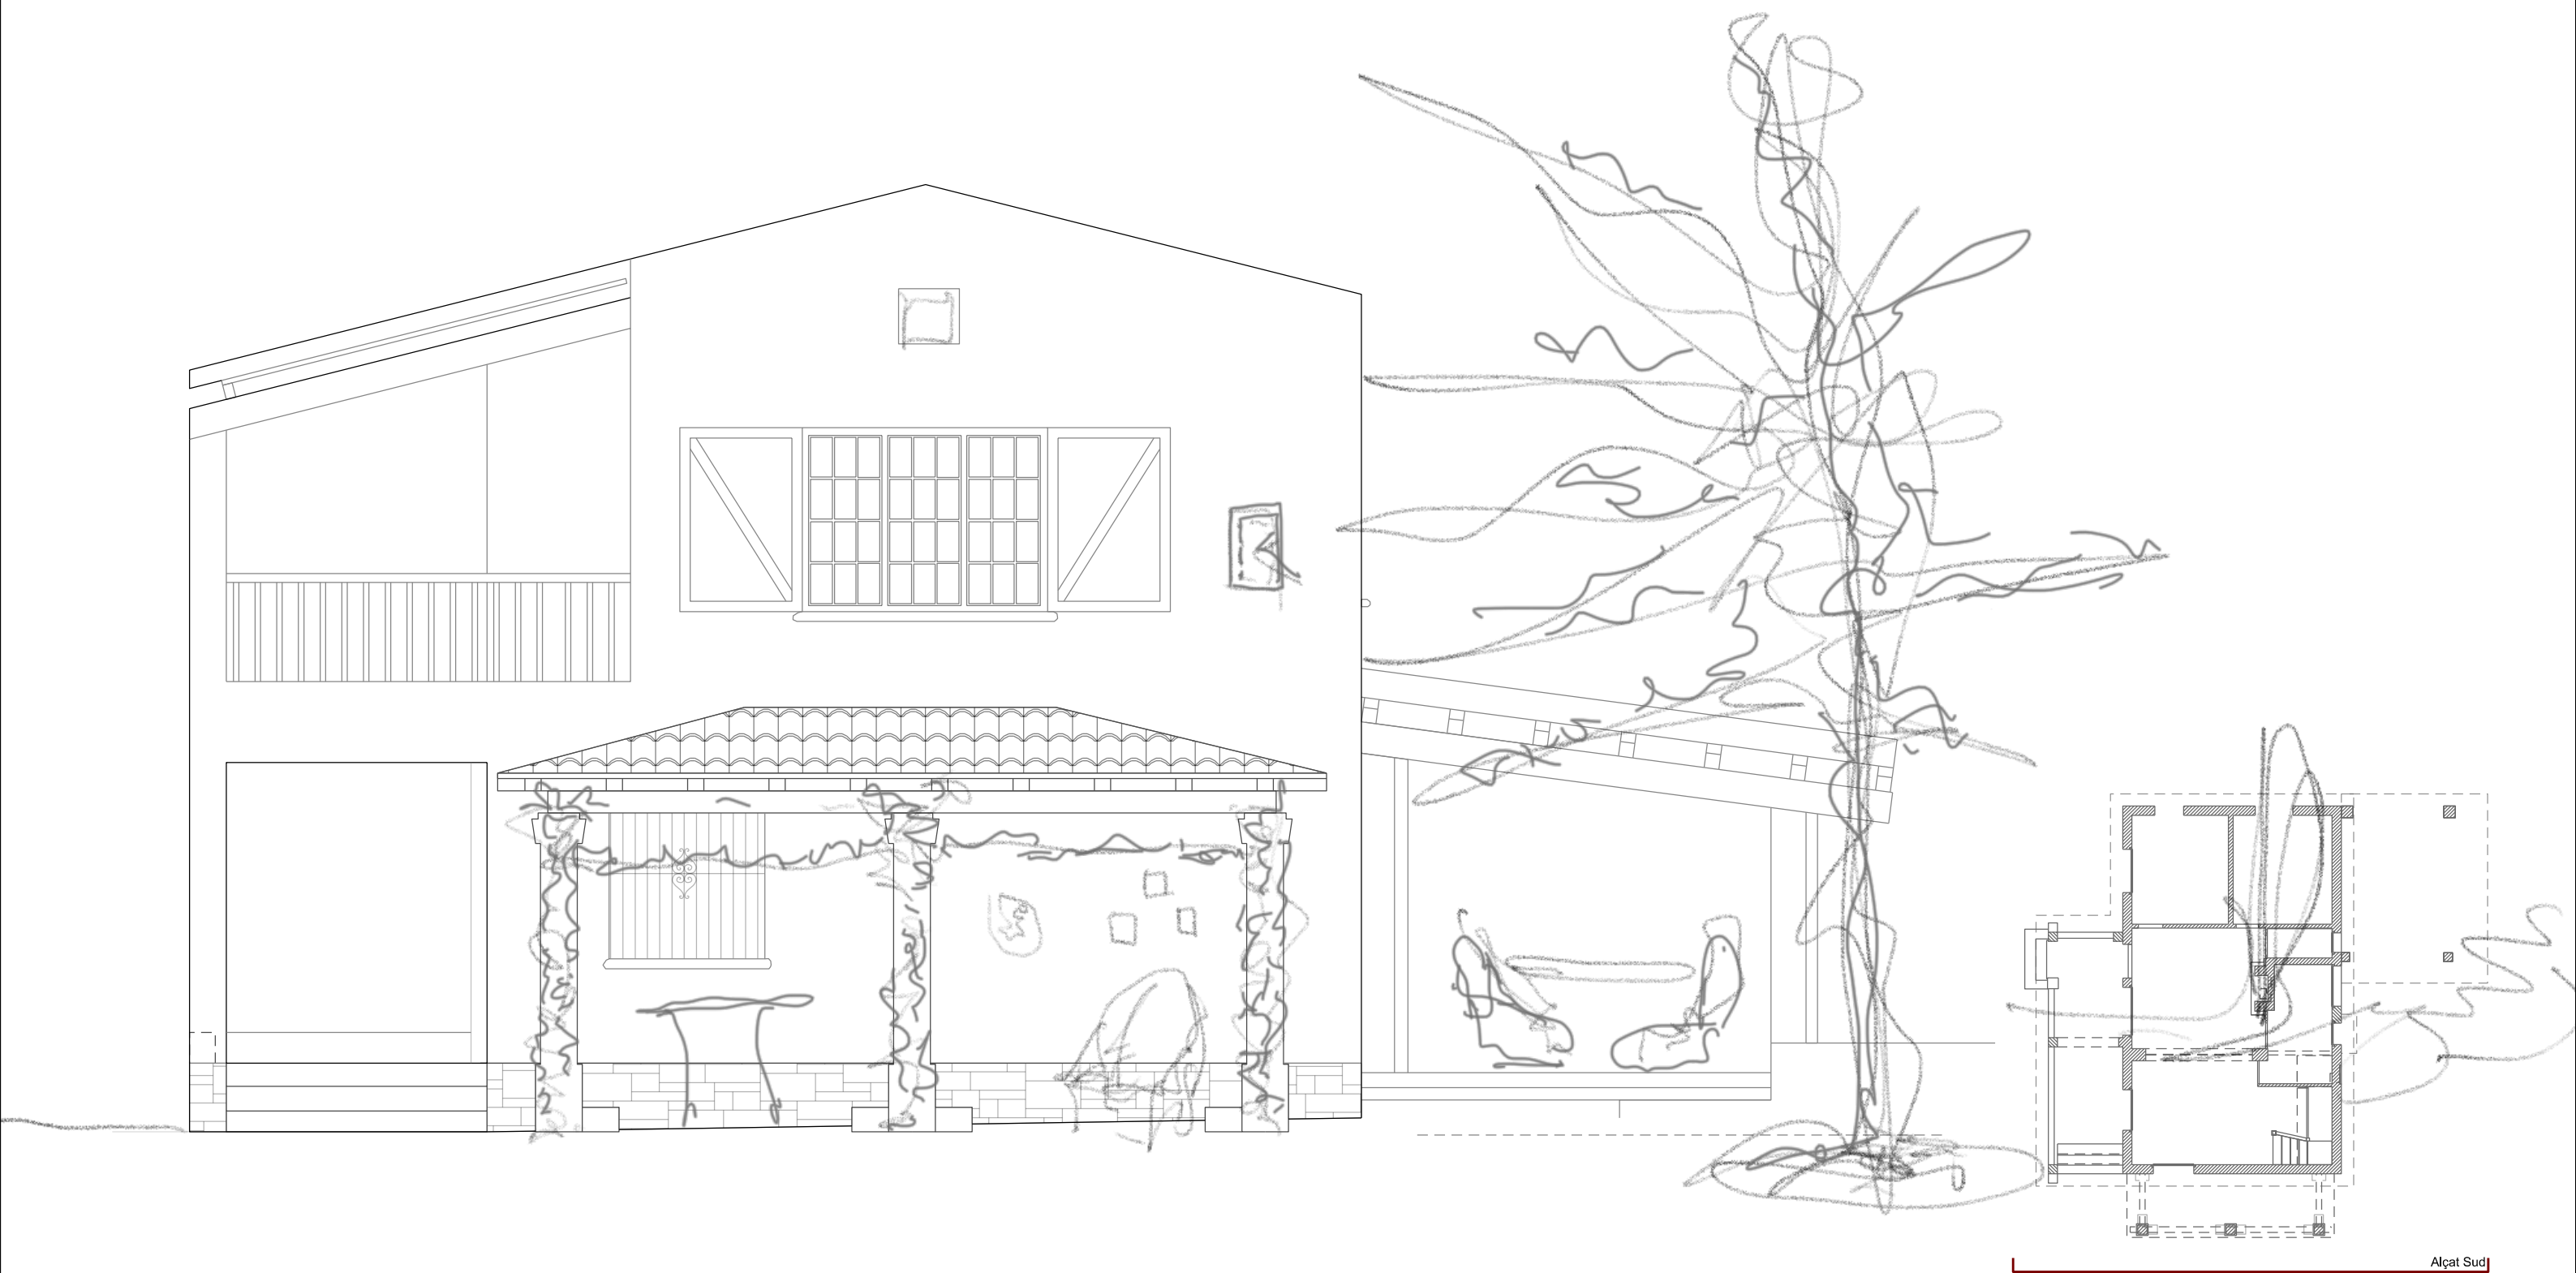

ADEQUACIÓ ESPAIS ADJACENTS A L'EDIFICACIÓ
LA BOSCANÀ - SANT JULIÀ DE VILATORATA


EX_301

1:50

0 0.5 1

HELENA MAJÓ YLLA-CATALÀ
PROJECTE BÀSIC
PRIMAVERA 2020

3_EDIFICACIÓ EXISTENT_ALÇATS
3.1_ALÇAT SUD
MEMÒRIA GRÀFICA
ANÀLISI

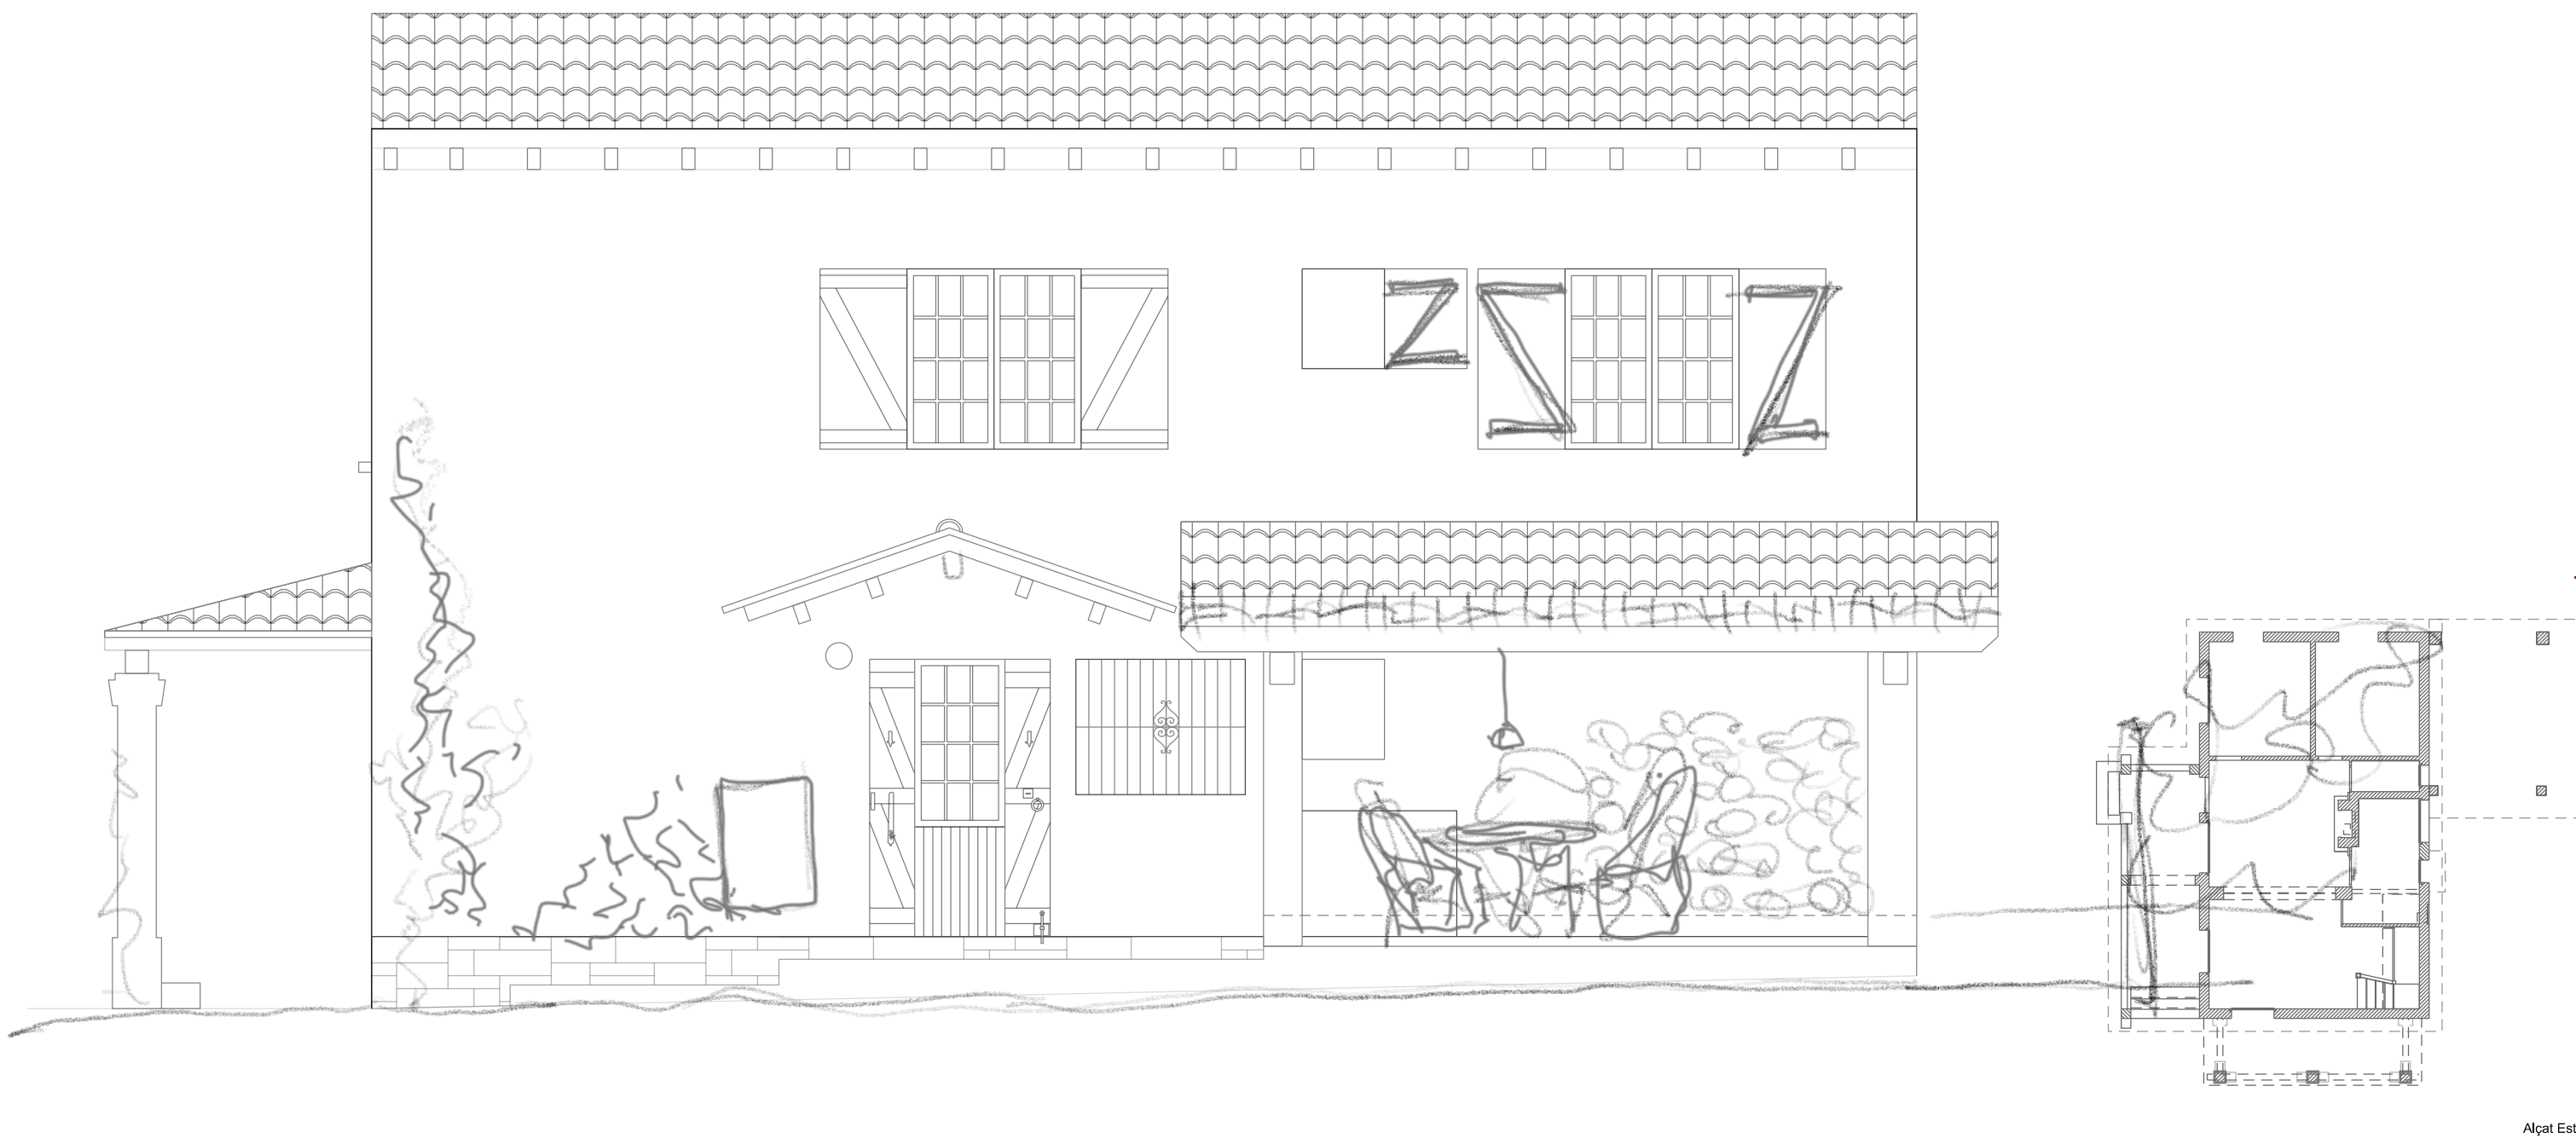

ADEQUACIÓ ESPAIS ADJACENTS A L'EDIFICACIÓ
LA BOSCANÀ - SANT JULIÀ DE VILATORATA


EX_302

1:50
 0 0.5 1



HELENA MAJÓ YLLA-CATALÀ
 PROJECTE BÀSIC
 PRIMAVERA 2020

3_EDIFICACIÓ EXISTENT_ALÇATS
 3.2_ALÇAT EST
 MEMÒRIA GRÀFICA_ANALISI

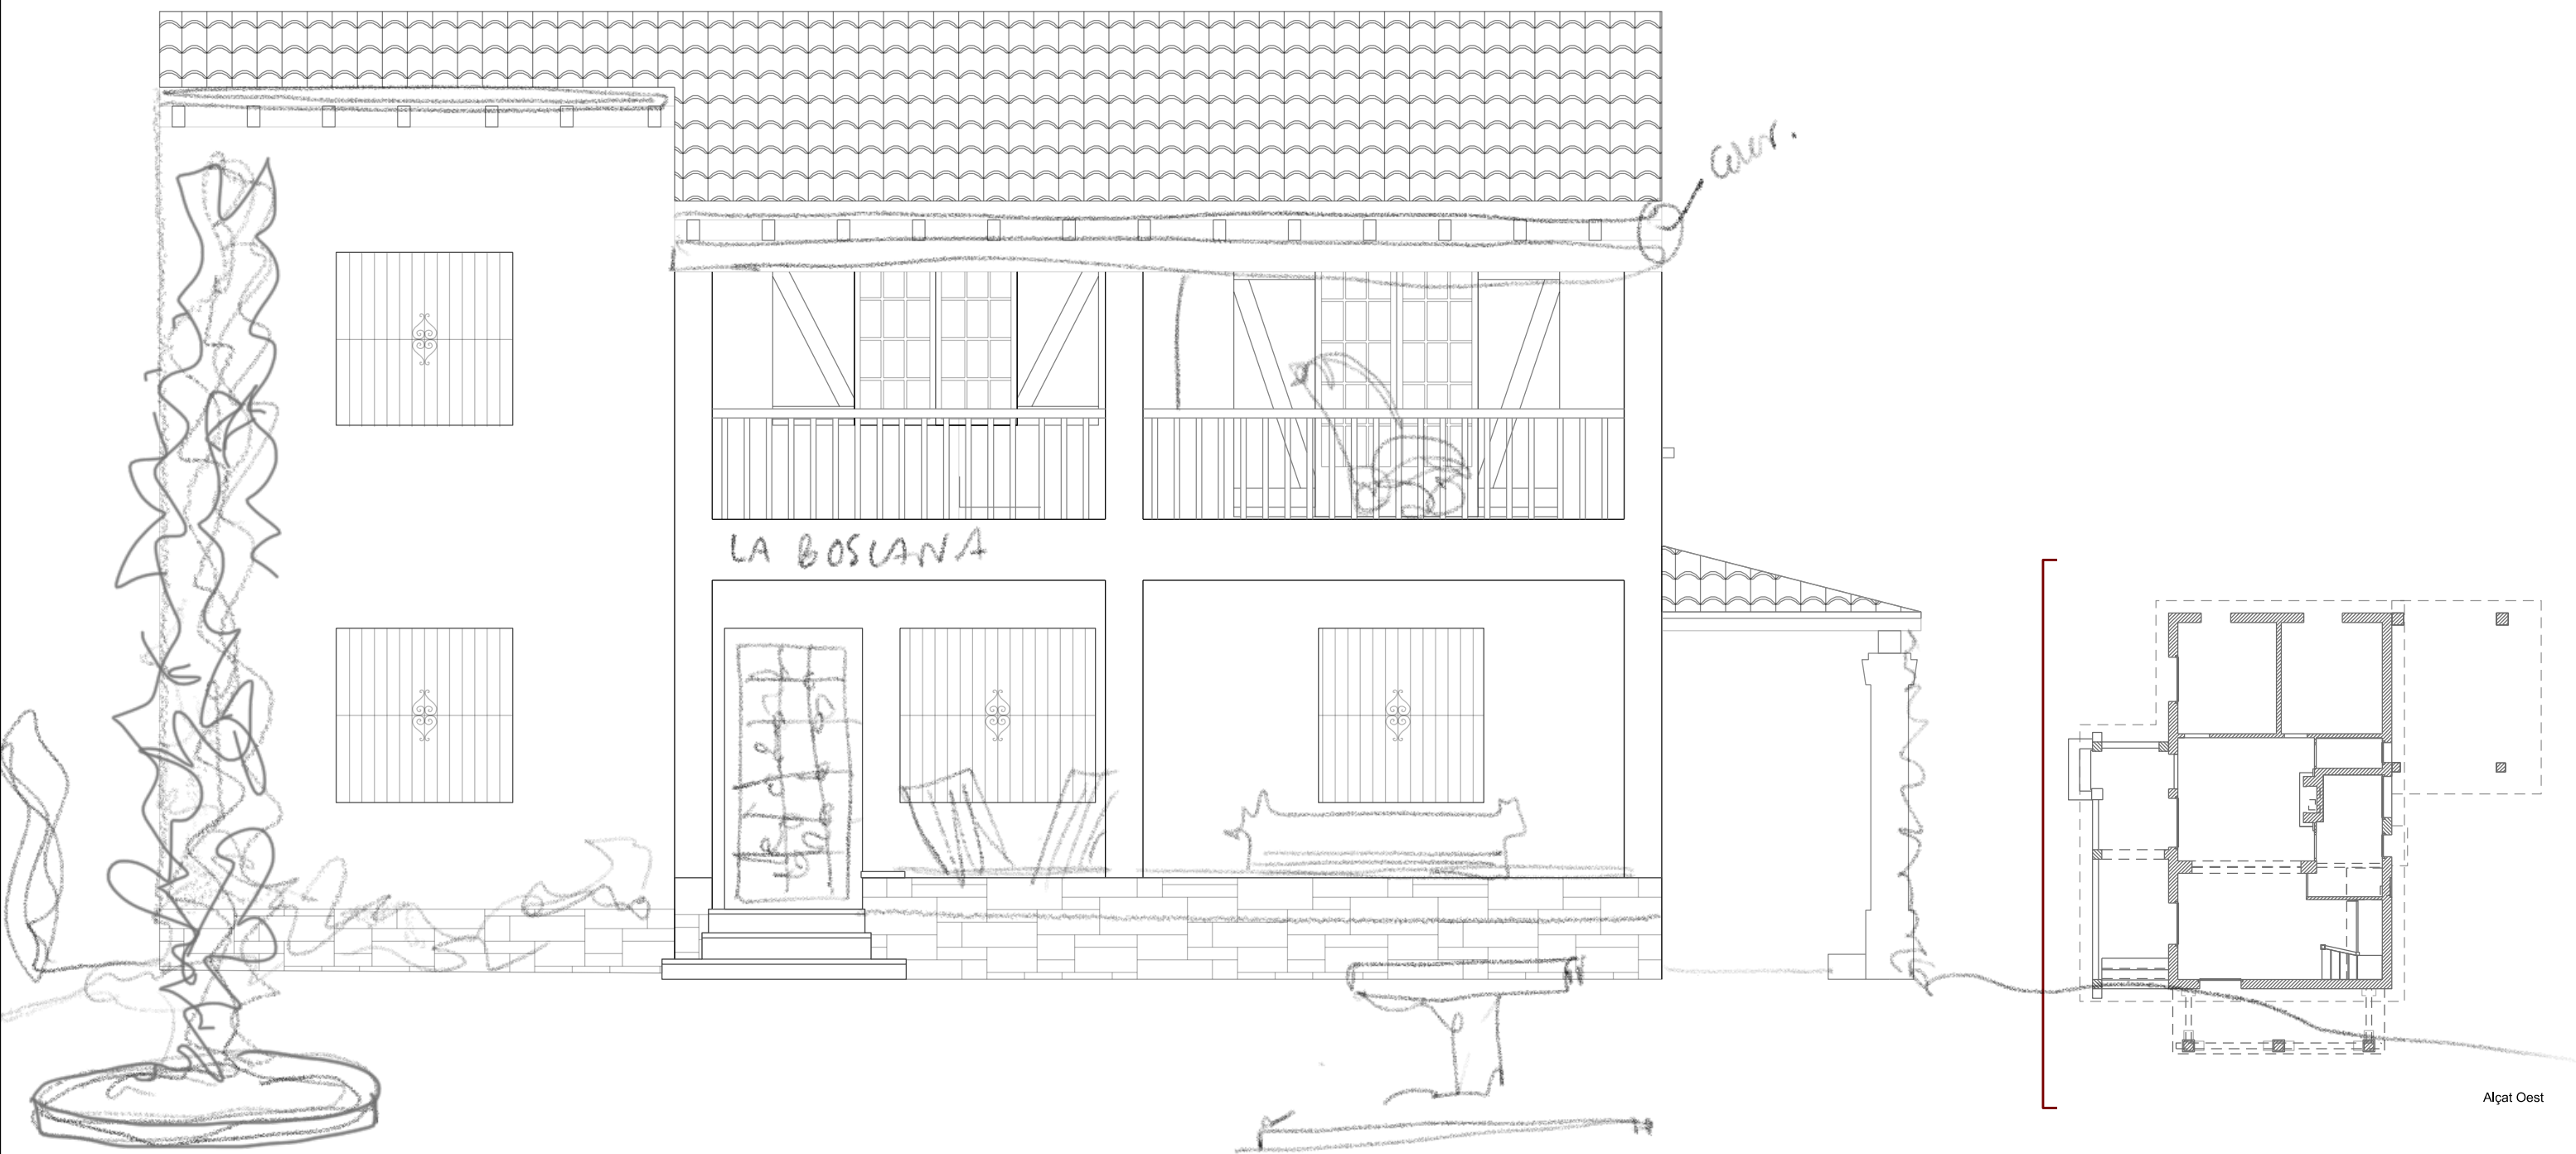

ADEQUACIÓ ESPAIS ADJACENTS A L'EDIFICACIÓ
LA BOSCANÀ - SANT JULIÀ DE VILATORATA

EX_303


1:50
0 0.5 1



HELENA MAJÓ YLLA-CATALÀ
PROJECTE BÀSIC
PRIMAVERA 2020

3_EDIFICACIÓ EXISTENT_ALÇATS
3.3_ALÇAT OEST
MEMÒRIA GRÀFICA
ANÀLISI

Alçat Oest

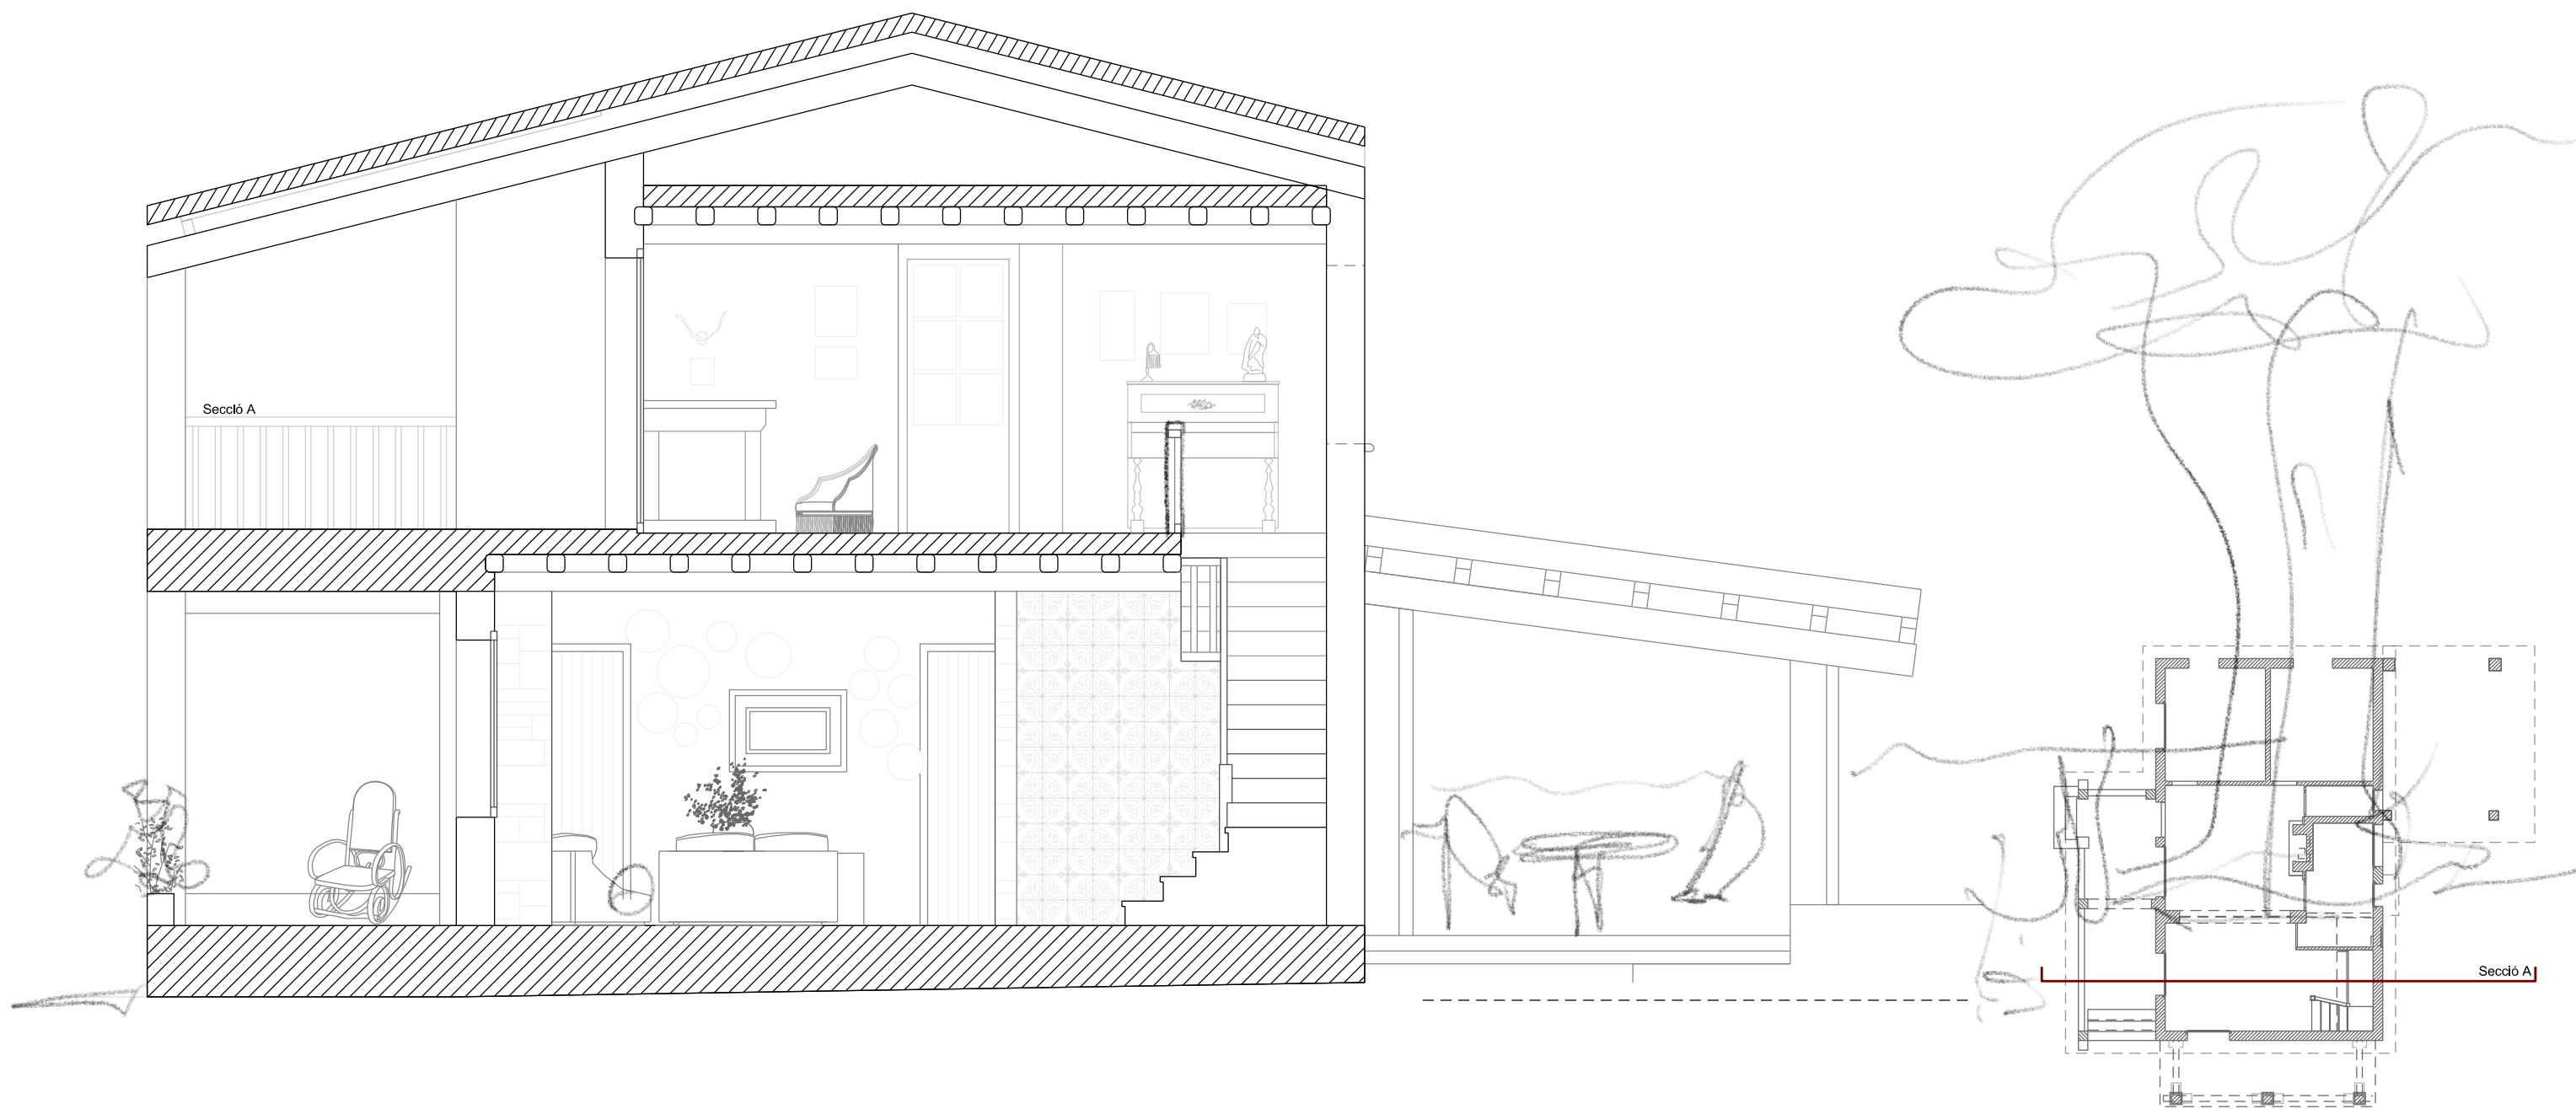

ADEQUACIÓ ESPAIS ADJACENTS A L'EDIFICACIÓ
LA BOSCANÀ - SANT JULIÀ DE VILATORATA

EX_401


1:50

0 0.5 1



HELENA MAJÓ YLLA-CATALÀ
PROJECTE BÀSIC
PRIMAVERA 2020

4_EDIFICACIÓ EXISTENT_SECCIONS
4.1_SECCIÓ A
MEMÒRIA GRÀFICA
ANÀLISI

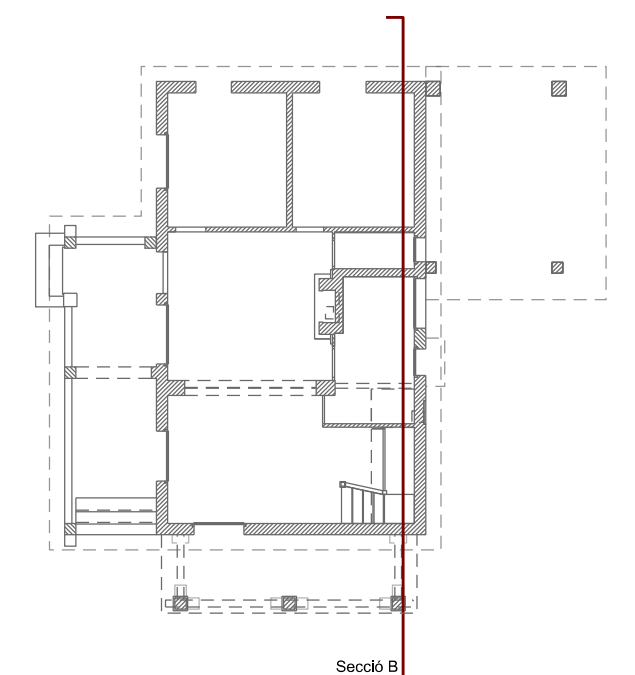

Secció B

ADEQUACIÓ ESPAIS ADJACENTS A L'EDIFICACIÓ
LA BOSCANÀ - SANT JULIÀ DE VILATORATA



EX_402

HELENA MAJÓ YLLA-CATALÀ
 PROJECTE BÀSIC
 PRIMAVERA 2020

1:50
 0 0.5 1



4_EDIFICACIÓ EXISTENT_SECCIONS
 4.2_SECCIÓ B
 MEMÒRIA GRÀFICA
 ANÀLISI

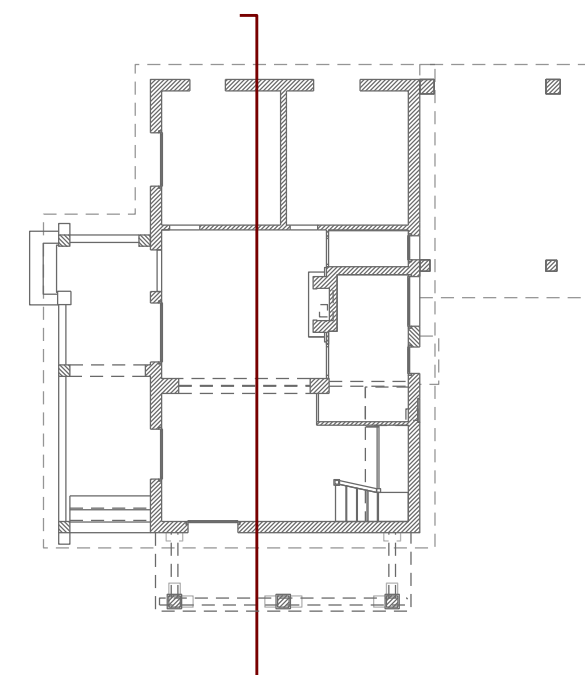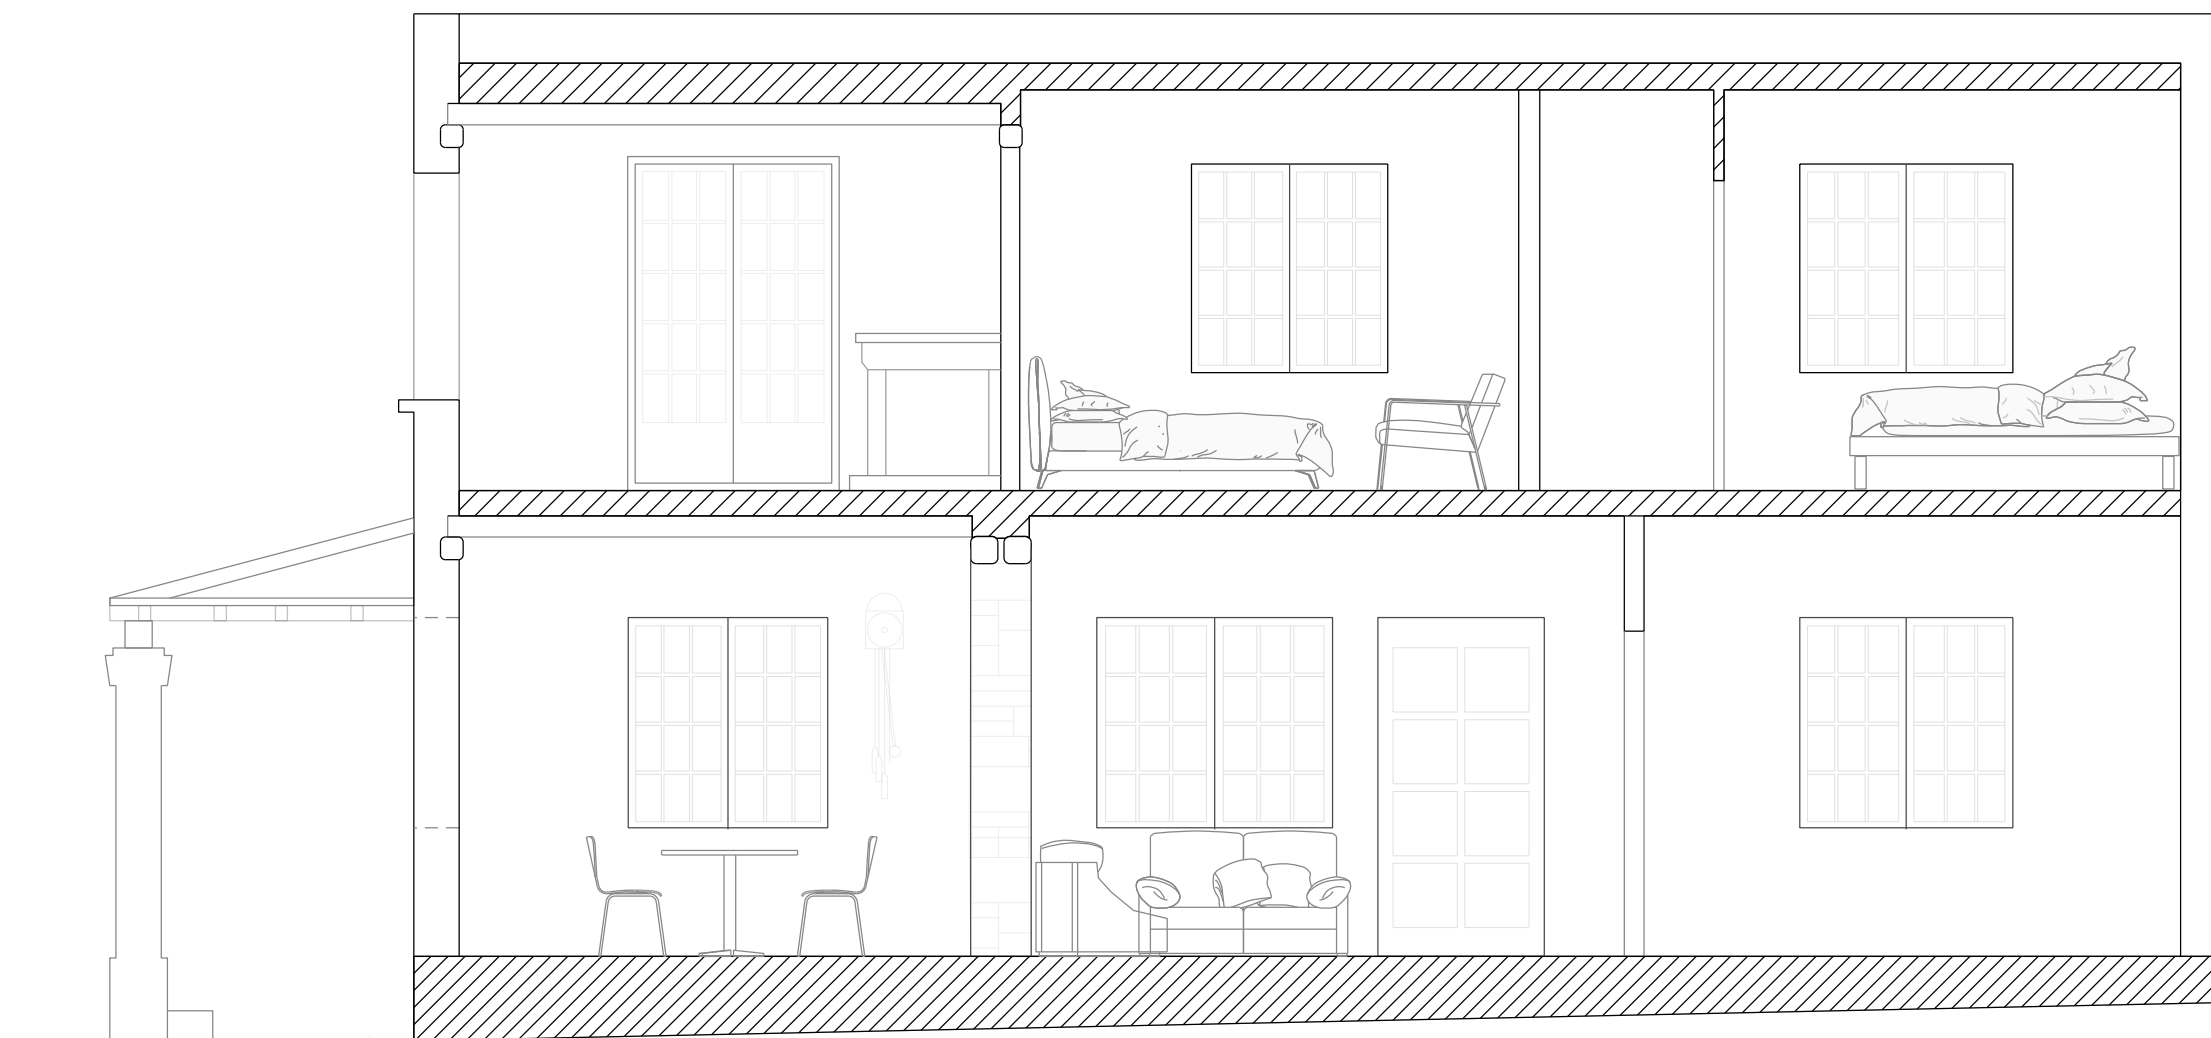

ADEQUACIÓ ESPAIS ADJACENTS A L'EDIFICACIÓ
LA BOSCANÀ - SANT JULIÀ DE VILATORATA

EX_403

1:50



HELENA MAJÓ YLLA-CATALÀ
 PROJECTE BÀSIC
 PRIMAVERA 2020

4_EDIFICACIÓ EXISTENT_SECCIONS 08.04.2020
 4.3_SECCIÓ C
 MEMÒRIA GRÀFICA
 ANÀLISI